


Spracovateľ	Ing. arch. L.POLAK, Ing.arch. S.DUČAY
Obstarávateľ	Obec ŽEHŇA, Ing. arch. K.STOFANOVA
Vypracoval	Ing.arch. L.POLAK Ing.arch. S.DUČAY
Zmeny a doplnky č.1/2022 ÚPN-O ŽEHŇA	
Dátum	07.2025
Návrh tech. vybavenosti: kataster	č.v. 4.1

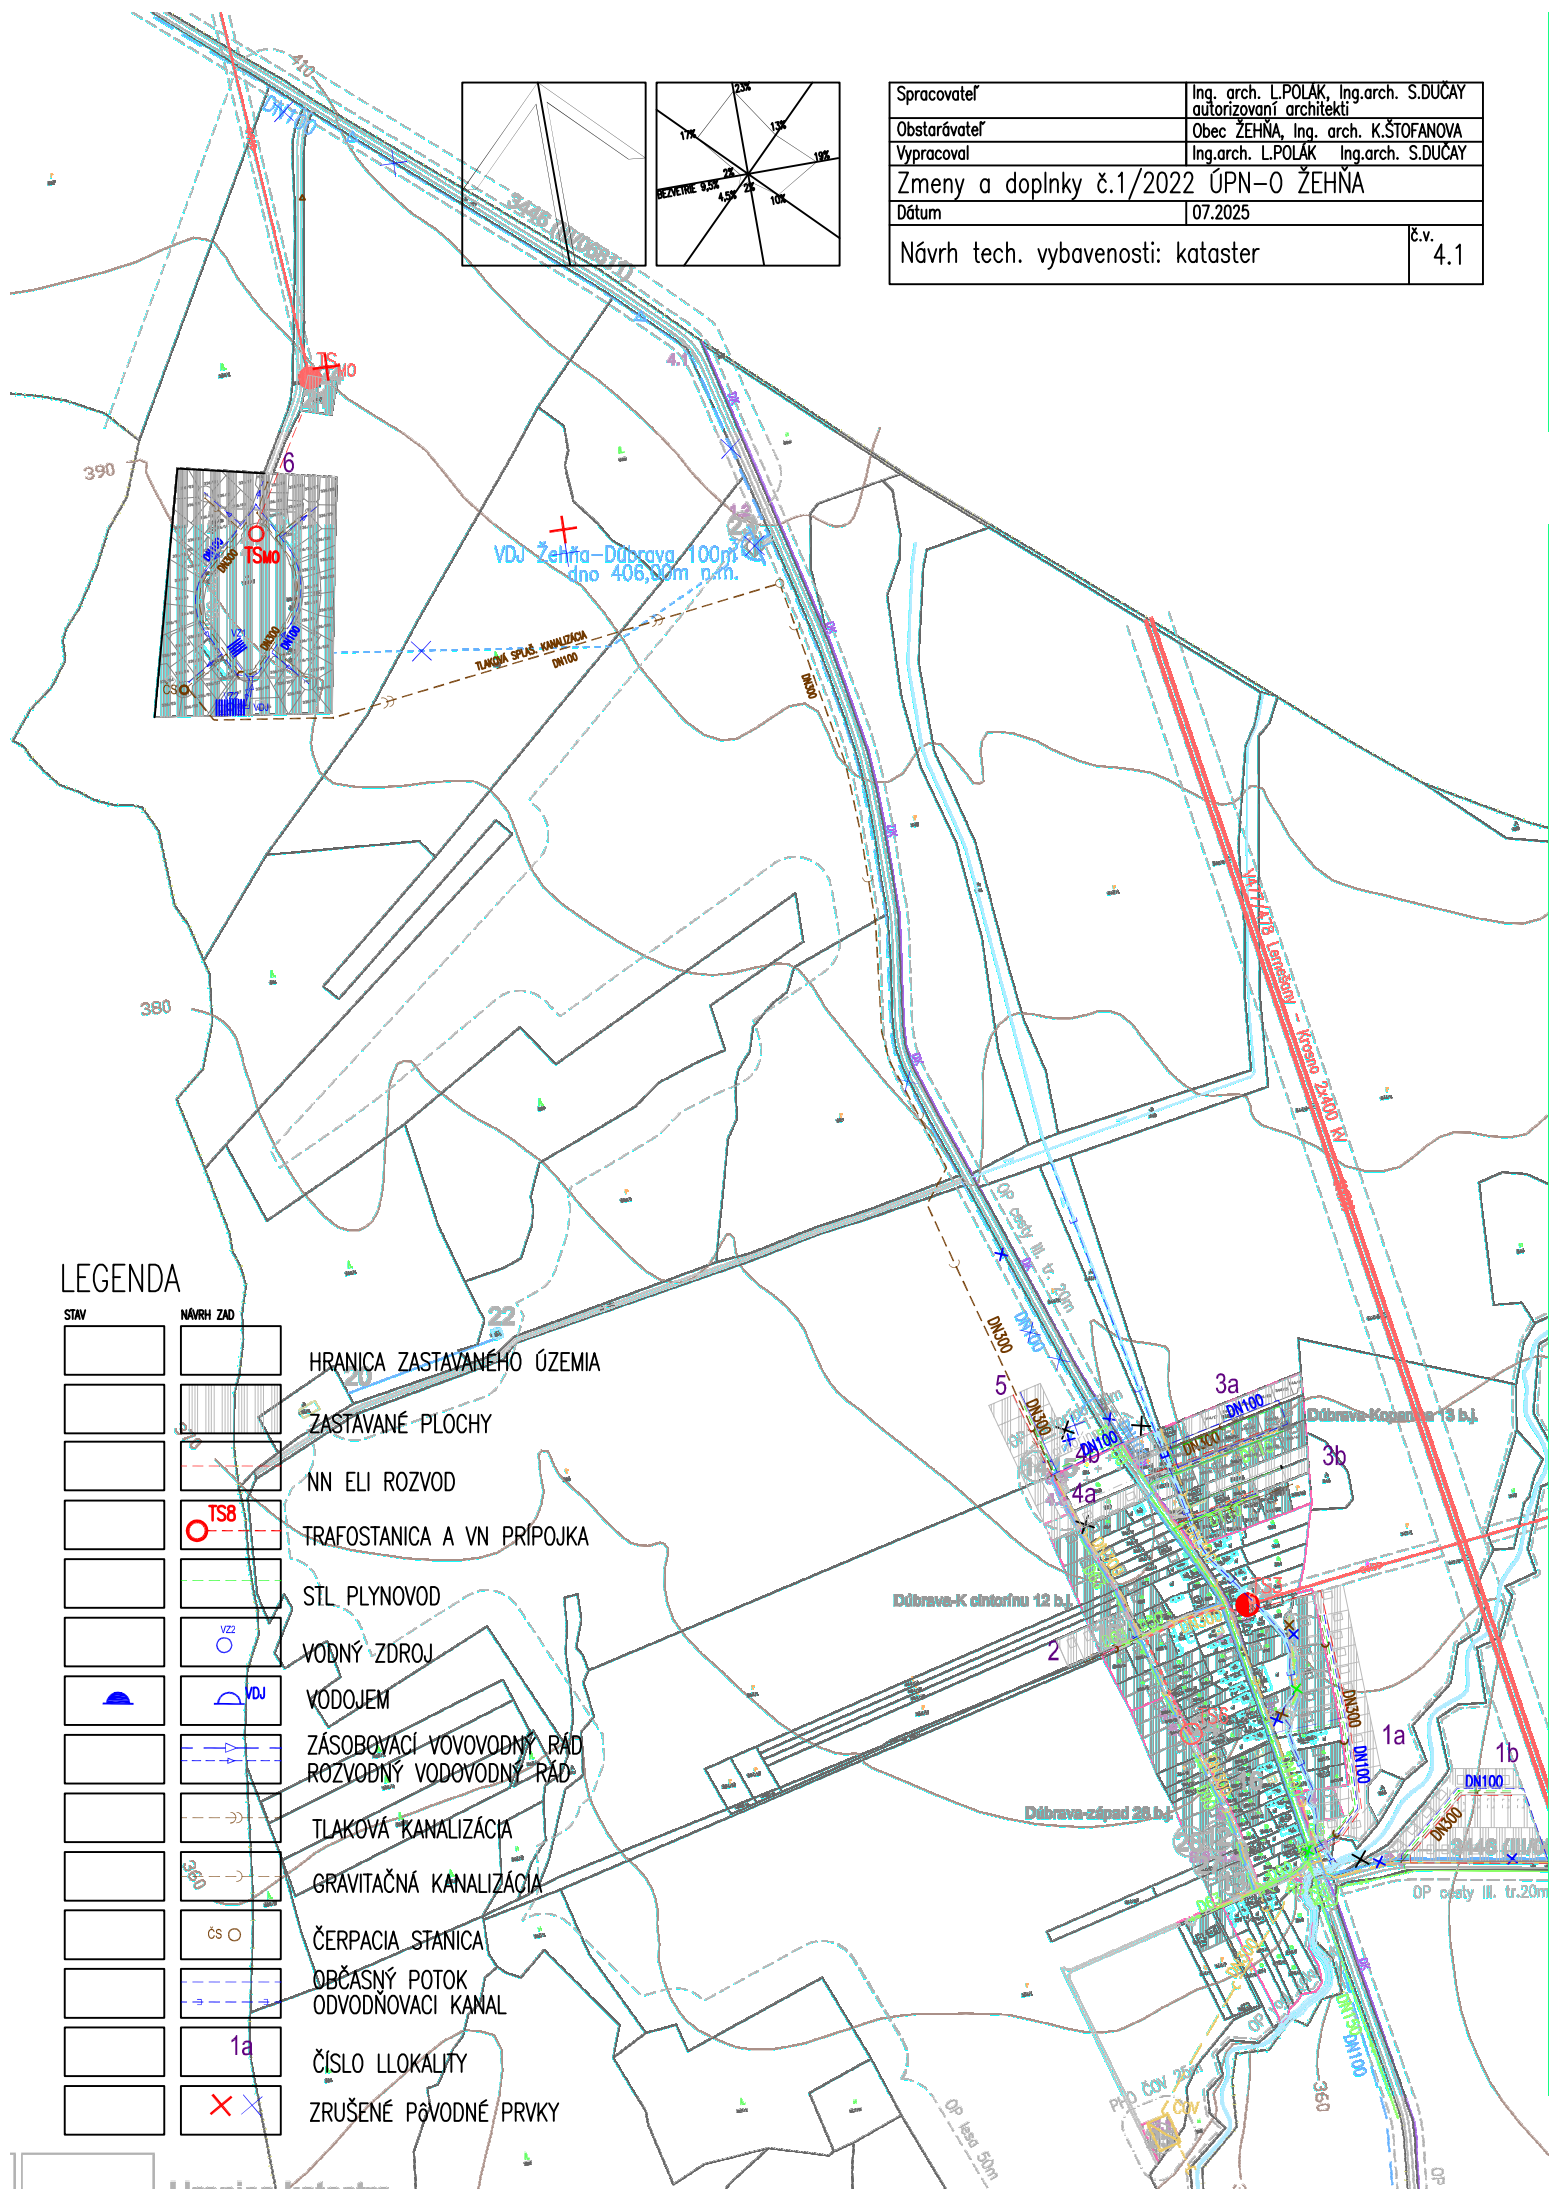

LEGENDA

STAV	NÁVRH ZAD	
		HRANICA ZASTAVANÉHO ÚZEMIA
		ZASTAVANÉ PLOCHY
		NN ELI ROZVOD
		TRAFOSTANICA A VN PRIPOJKA
		STL PLYNOVOD
		VODNÝ ZDROJ
		VODOJEM
		ZASOBOVACÍ VOVOVODNÝ RAD
		ROZVODNÝ VODOVODNÝ RAD
		TLAKOVÁ KANALIZÁCIA
		GRAVITAČNÁ KANALIZÁCIA
		ČERPACIA STANICA
		OBČASNÝ POTOK
		ODVODŇOVACÍ KANAL
		ČÍSLO LOKALITY
		ZRUŠENÉ PŮVODNÉ PRVKY