
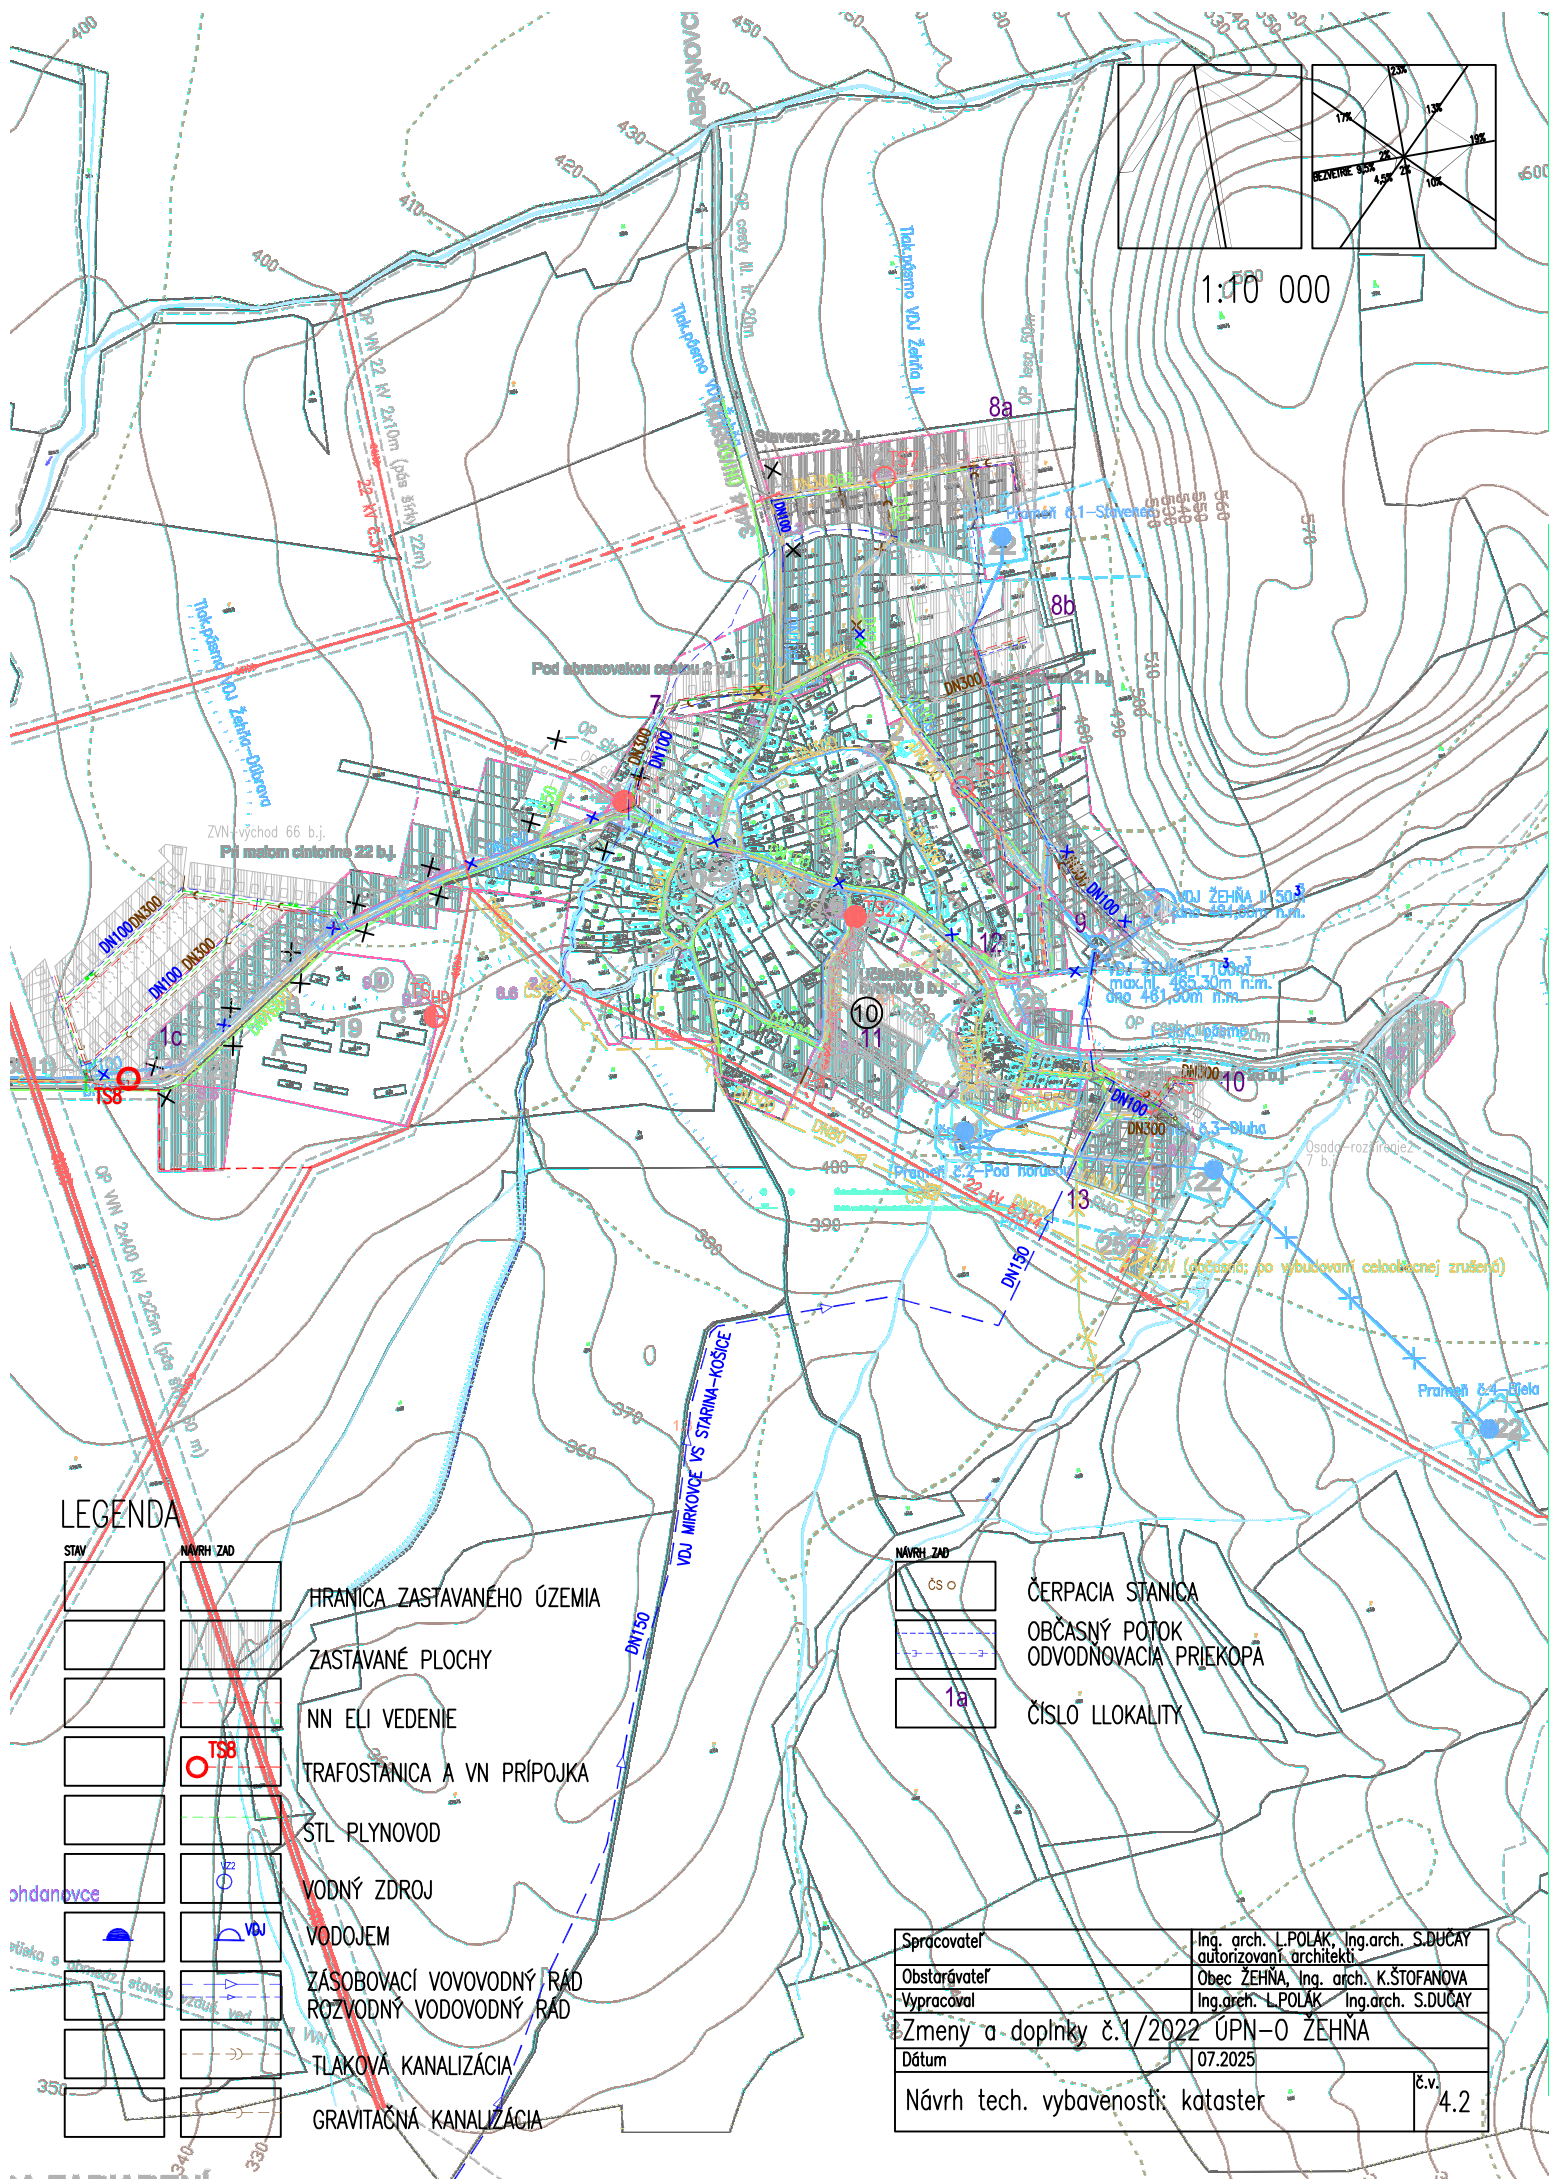
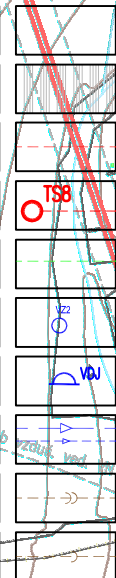


1:10 000

LEGENDA

STAV

NAVRI ZAD

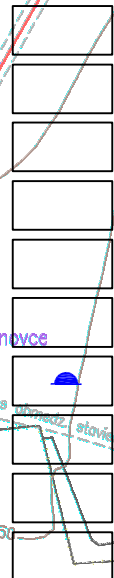

- HRANICA ZASTAVANÉHO ÚZEMIA
- ZASTAVANÉ PLOCHY
- NN ELI VEDENIE
- TRAFOSTANICA A VN PRÍPOJKA
- STL PLYNOVOD
- VODNÝ ZDROJ
- VODOJEM
- ZASOBOVACÍ VOVOVODNÝ RÁD
- ROZVODNÝ VODOVODNÝ RÁD
- TLAKOVÁ KANALIZÁCIA
- GRAVITAČNÁ KANALIZÁCIA

NAVRI ZAD



- ČERPACIA STANICA
- OBČASNÝ POTOK
- ODVODNOVACIA PRIEKOPA
- ČÍSLO LOKALITY

Spracovateľ	Ing. arch. L.POLAK, Ing.arch. S.DUČAY
Obstarávateľ	Obec ZEHŇA, Ing. arch. K.ŠTOFANOVA
Vypracoval	Ing.arch. L.POLAK, Ing.arch. S.DUČAY
Zmeny a doplnky č.1/2022 ÚPN-O ZEHŇA	
Dátum	07.2025
Návrh tech. vybavenosti: kataster	č.v. 4.2